

ALZADO PRINCIPAL

CUADRO DE SUPERFICIES URBANIZACIÓN

SUPERFICIES

VALES:	865,05 M2.
APARCAMENTOS:	130,46 M2.
Z. PEATONALES:	203,79 M2.
Z. VERDE:	115,40 M2.
TOTAL A URBANIZAR:	1.314,70 M2.

CUADRO DE SUPERFICIES URBANIZACIÓN DE LA OBRA.

SUPERFICIES

VALES:	349,00 M2.
Z. PEATONALES:	66,00 M2.
TOTAL A URBANIZAR:	415,00 M2.



CUADRO DE SUPERFICIES EDIFICACIÓN DE LA OBRA.

SUPERFICIE UTIL.


NAVE 3:	143,19 M2.
P. ALTA:	24,10 M2.
TOTAL SUPERF. UTIL NAVE 3:	167,29 M2.
NAVE 4:	143,19 M2.
P. ALTA:	24,10 M2.
TOTAL SUPERF. UTIL NAVE 4:	167,29 M2.
TOTAL S. UTIL:	334,58 M2.

SUPERFICIE CONSTRUIDA

NAVE 3:	150,53 M2.
P. ALTA:	33,70 M2.
TOTAL SUPERF. UTIL NAVE 3:	184,23 M2.
NAVE 4:	150,53 M2.
P. ALTA:	33,70 M2.
TOTAL SUPERF. UTIL NAVE 4:	184,23 M2.
TOTAL S. CONSTRUIDA:	368,46 M2.

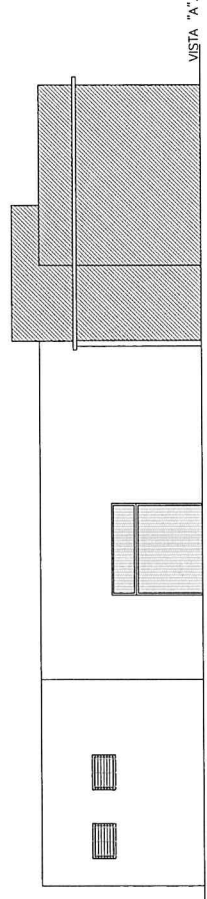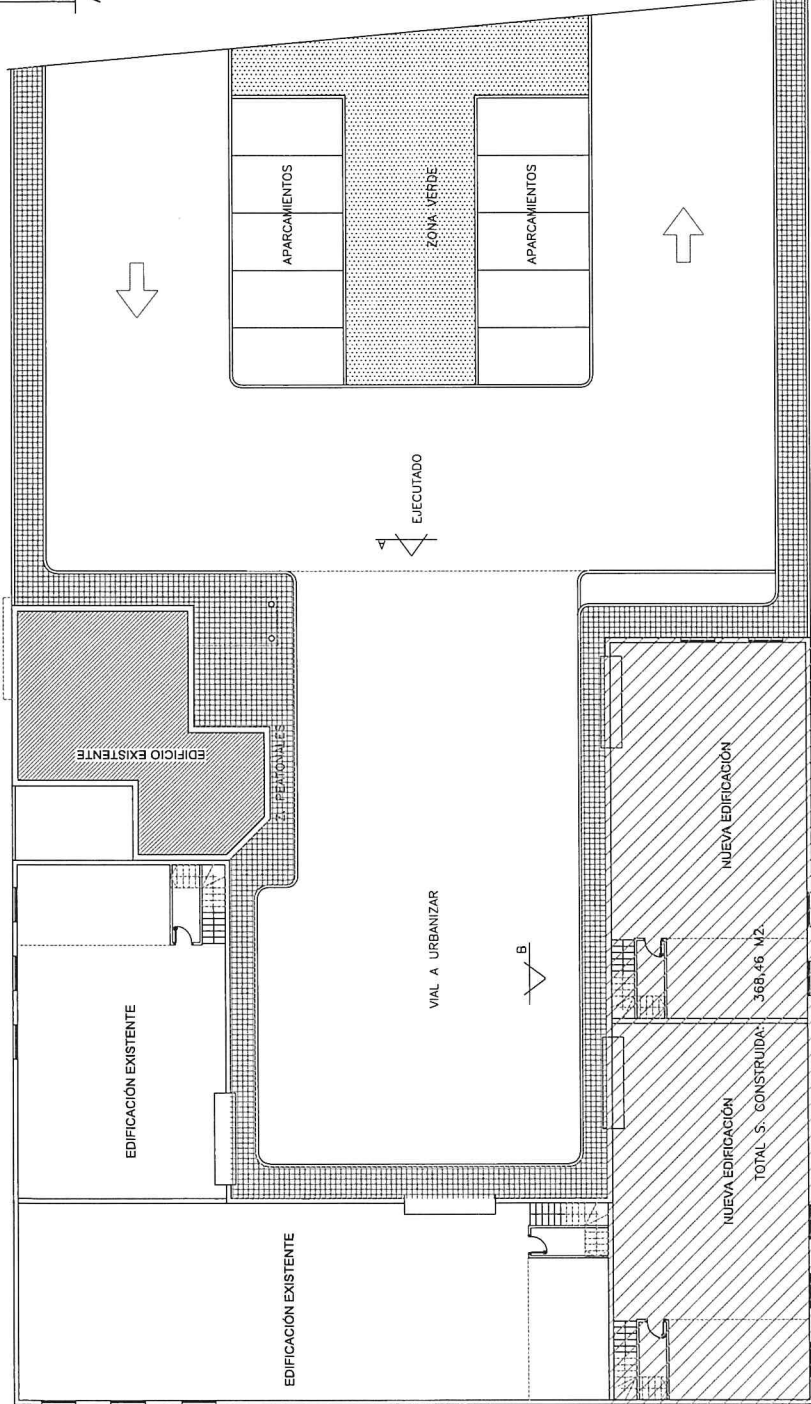

VISTA "A".

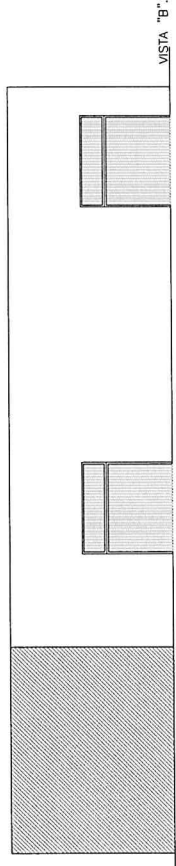

VISTA "B".

PROYECTO BÁSICO Y DE EJECUCIÓN DE EDIFICIO PARA LA FORMACIÓN DE EMPRENDEDORES DEDICADOS AL REGADÍO Crta. de Paymogo s/n. Puebla de Guzmán. Huelva.

PROMOTOR: Ayuntamiento de Puebla de Guzmán.
 ARQUITECTO TÉCNICO: Juan A. Regalado Romero
 FECHA: junio de 2017
 DESIGNACIÓN: ESCALAS N.º DE PLANO: 1/150 PA01

